


Nr.	Bezeichnung	Länge mm	Ø mm	Stück/Satz
1	Fußrohr	1040	22x1	2
2	Winkel rechts		25x1	1
3	Winkel links		25x1	1
4	Einschubrohr	1040	22x1	1
5	eingezogenes Rohr	1000	25x1	4
6	Hakenrohr	1040	22x1	2
7	Vordachstange mit Stift	130	22x1	2
8	Firststange	400	25x1	2

Stahl 25 Zürich Gr.240 und 270

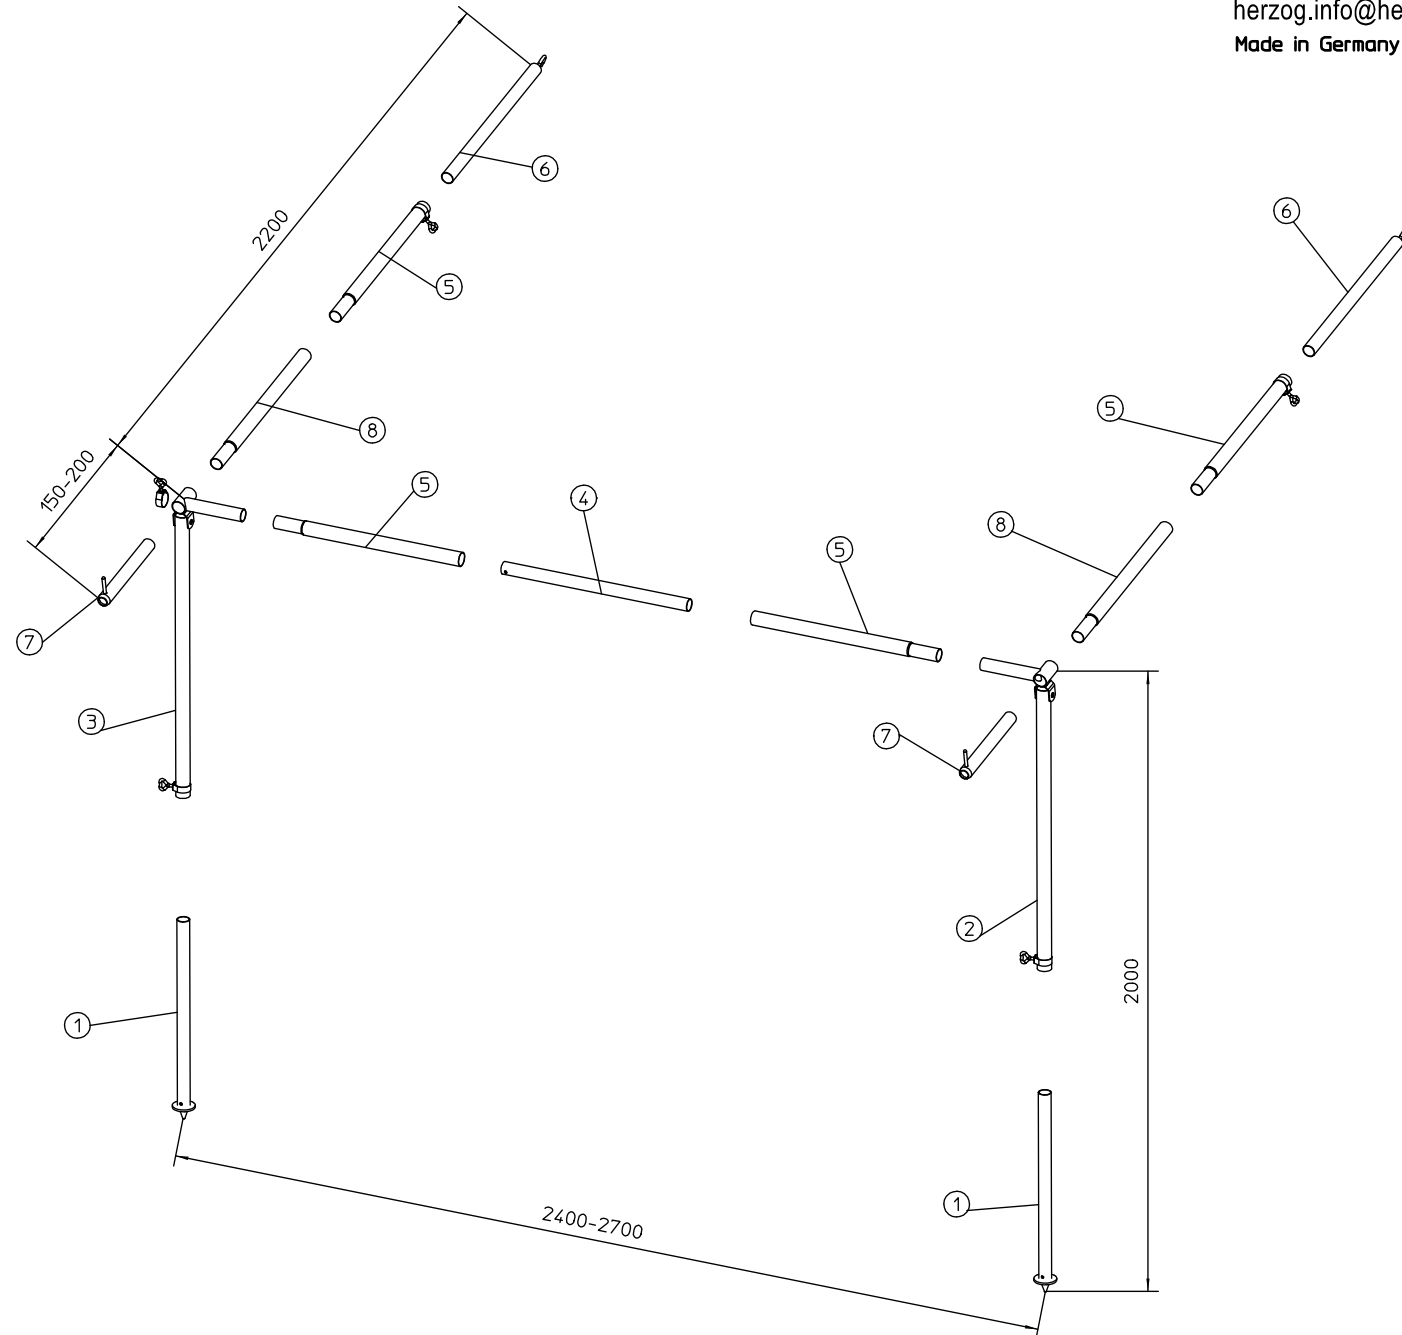

Zubehör

- 8 Stück Herzschraube M6
- 8 Stück Rohrklemme Ø 25mm
- 2 Stück Wandöse senkrecht
- 4 Stück Befestigungsschraube
- 2 Stück Gleiter Ø 22mm